



Geplante Baufläche in Manssdorf

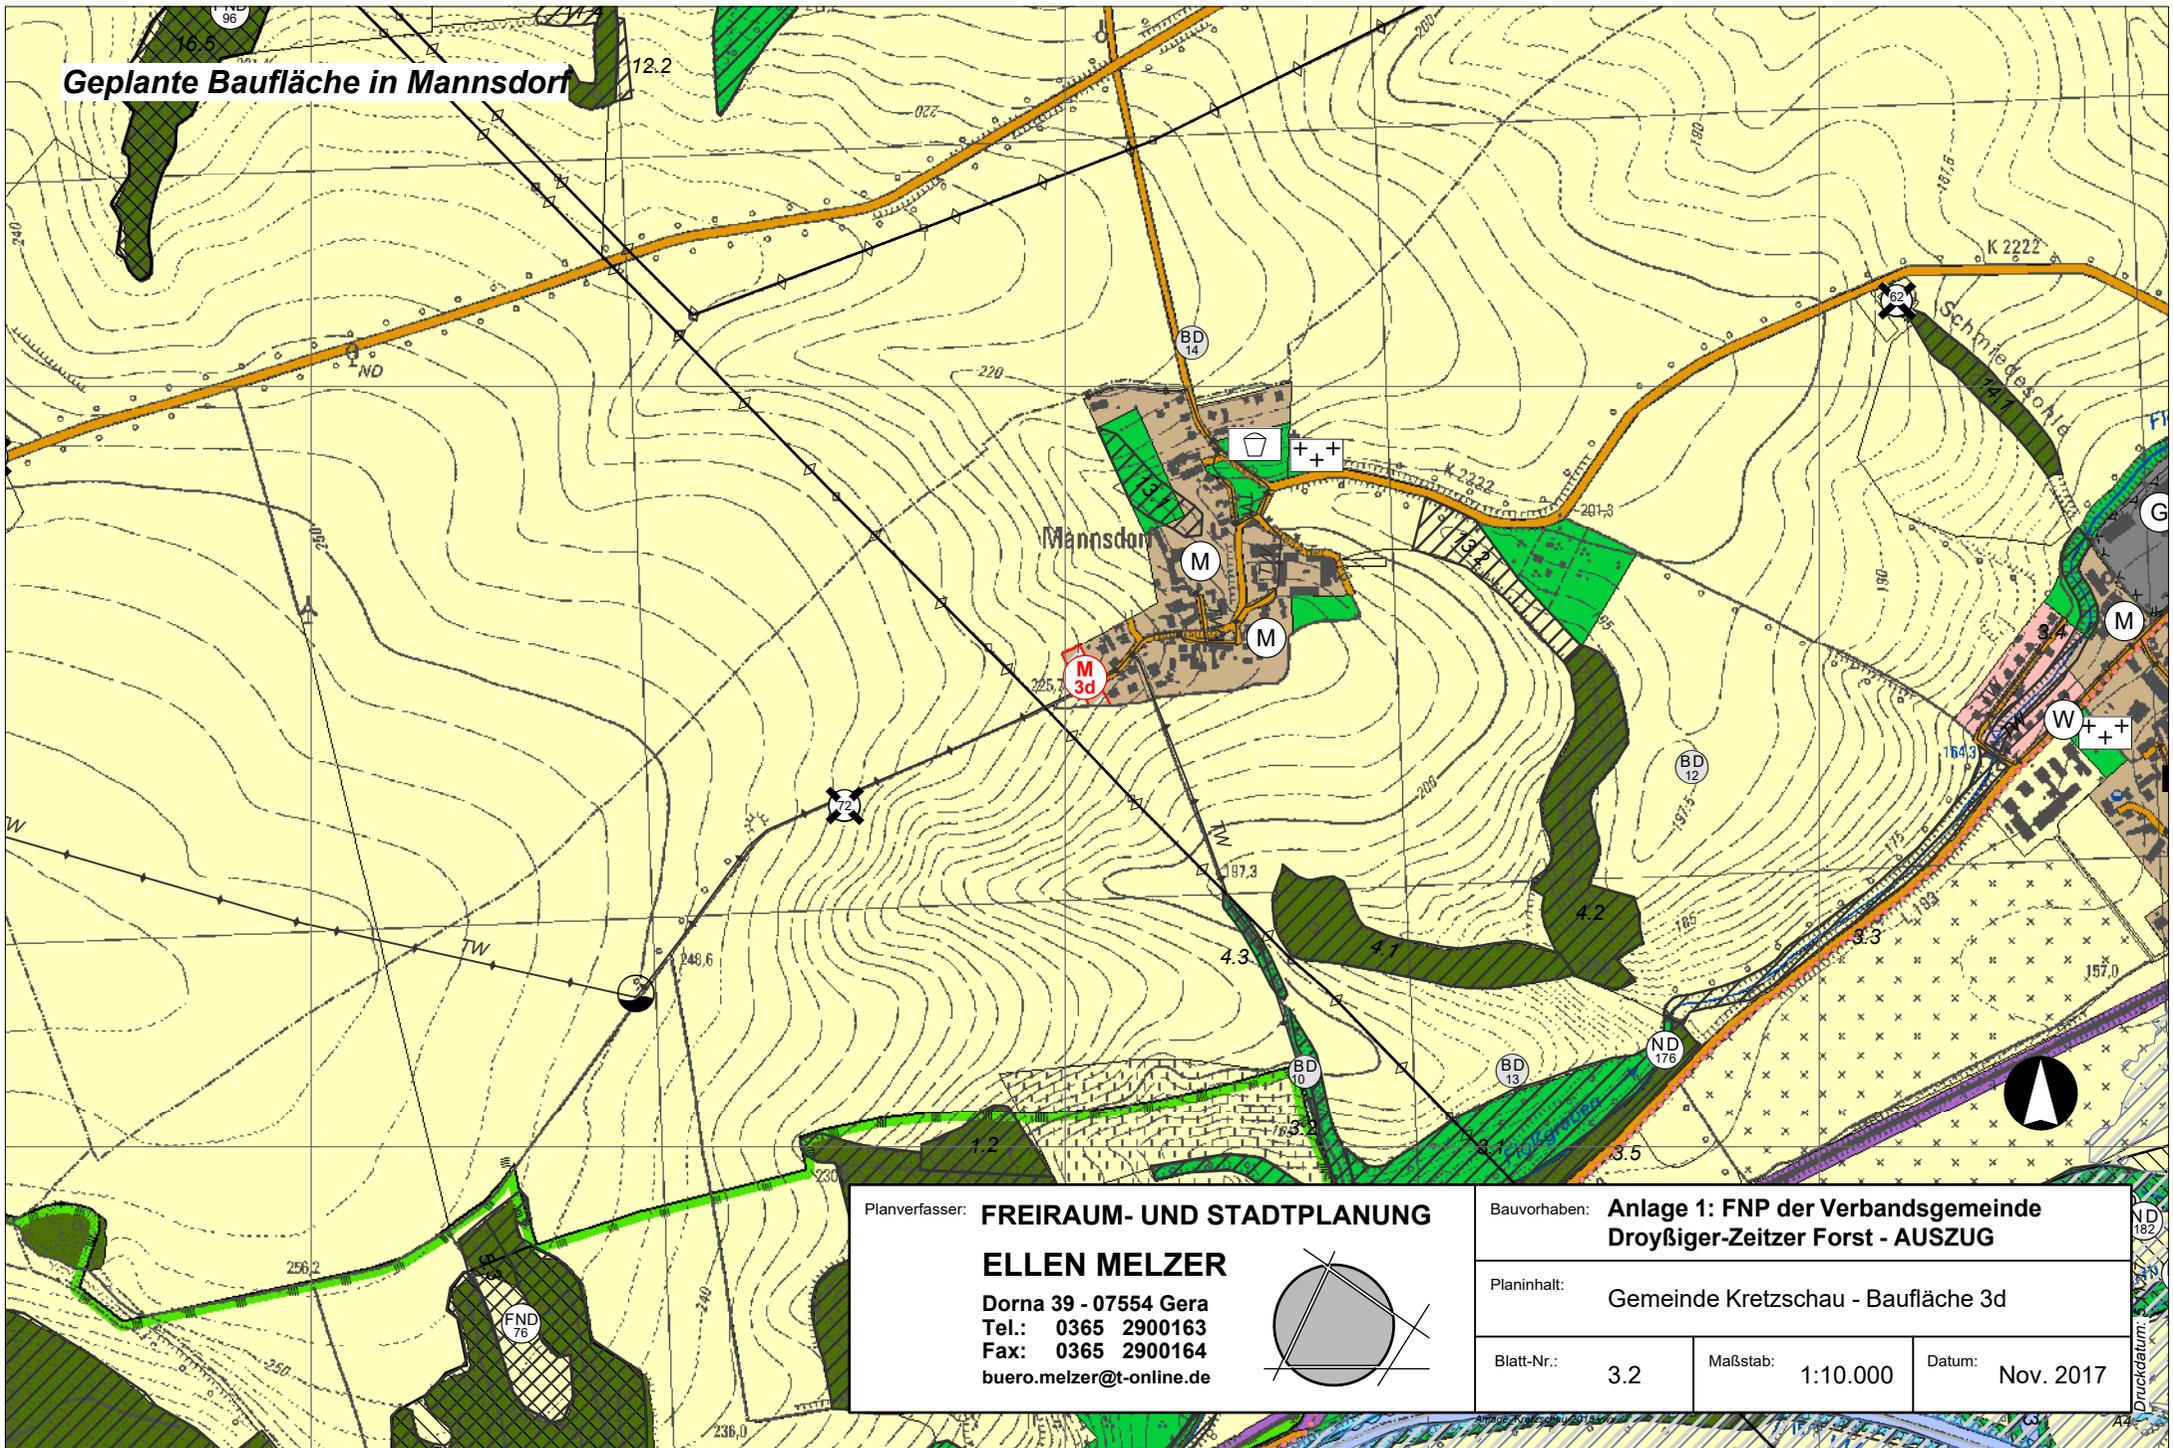

Planverfasser: **FREIRAUM- UND STADTPLANUNG**
ELLEN MELZER
Dorna 39 - 07554 Gera
Tel.: 0365 2900163
Fax: 0365 2900164
buero.melzer@t-online.de

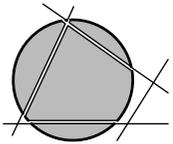

Bauvorhaben: **Anlage 1: FNP der Verbandsgemeinde Droyßiger-Zeitzer Forst - AUSZUG**
Planinhalt: **Gemeinde Kretzschau - Baufläche 3d**
Blatt-Nr.: 3.2 Maßstab: 1:10.000 Datum: Nov. 2017

Druckdatum: ND 182