



Geplante Bauflächen in Droßdorf

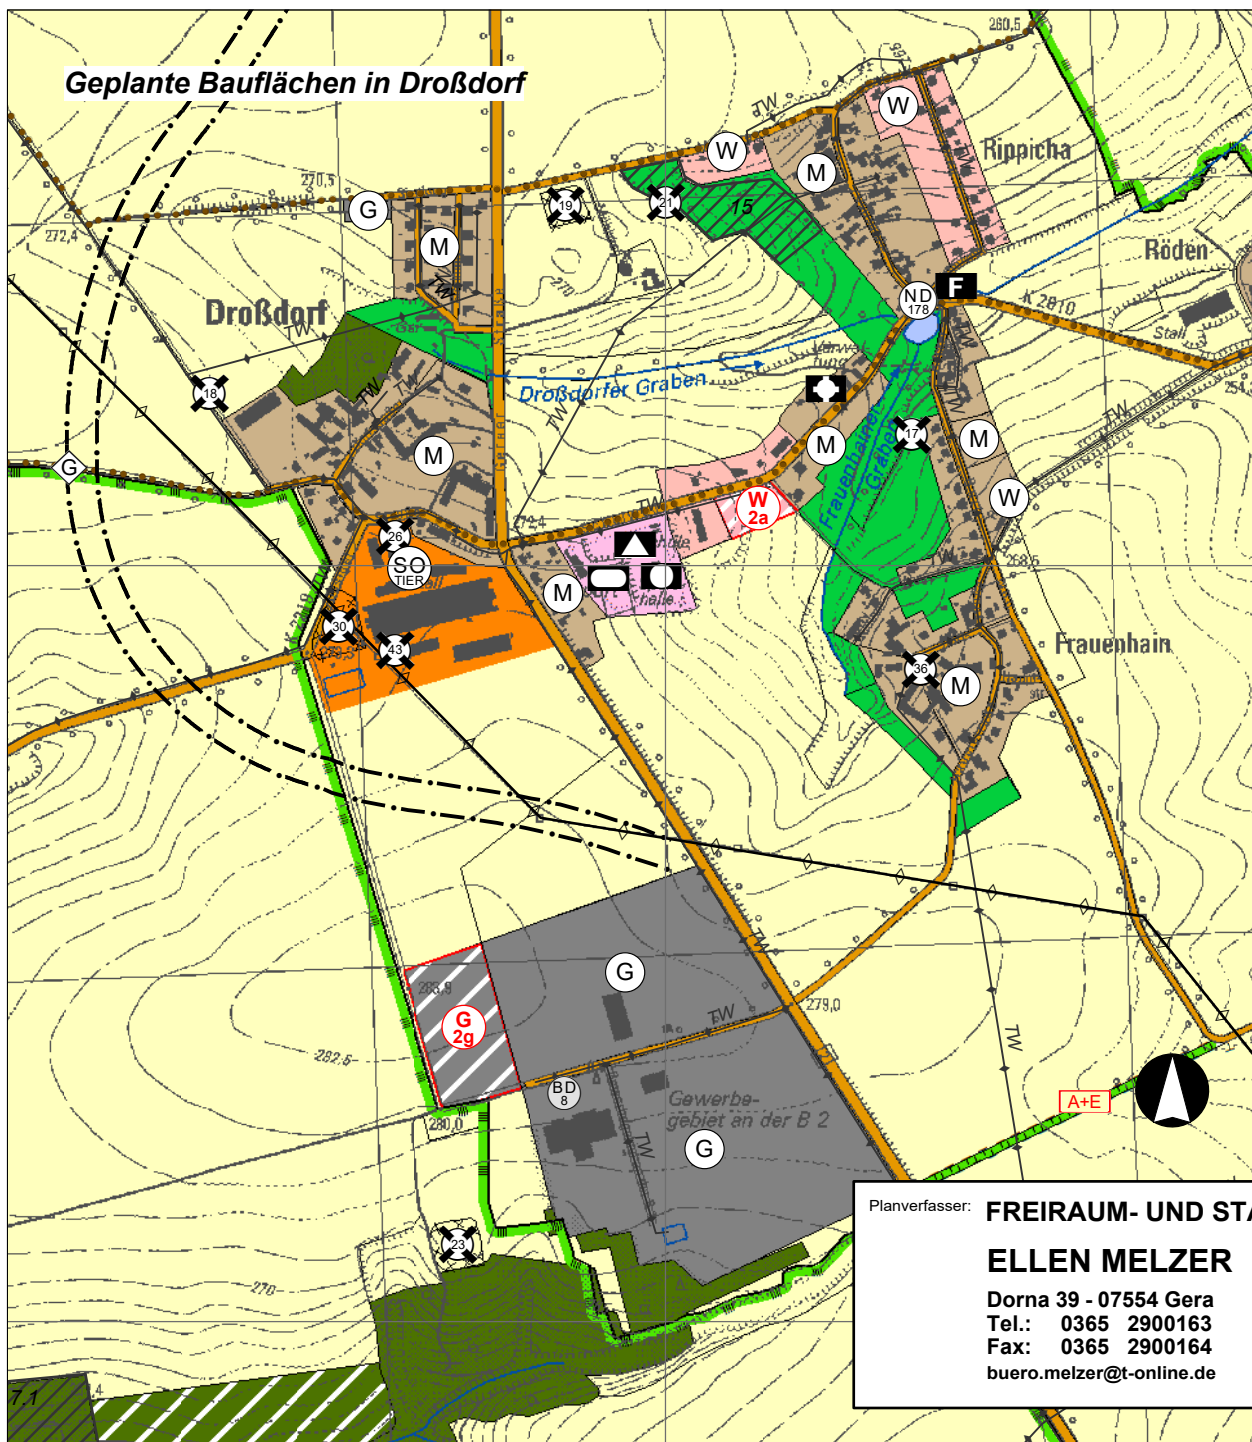

Geplante Baufläche in Heuckewalde

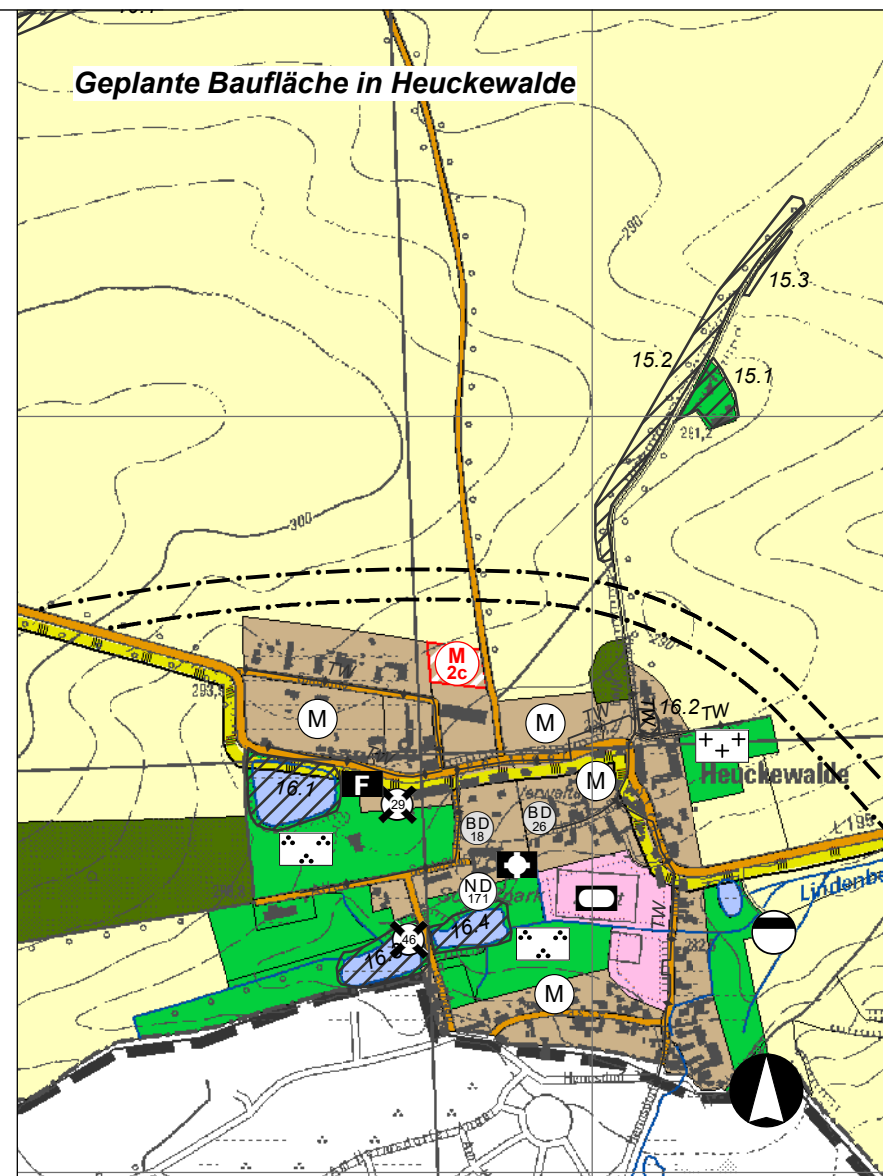

Planverfasser: **FREIRAUM- UND STADTPLANUNG**


ELLEN MELZER

Dorna 39 - 07554 Gera

Tel.: 0365 2900163

Fax: 0365 2900164

buero.melzer@t-online.de

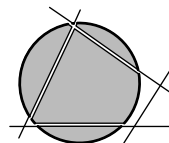

Bauvorhaben: **Anlage 1: FNP der Verbandsgemeinde Droyßiger-Zeitzer Forst - AUSZUG**

Planinhalt: **Gemeinde Gutenborn - Bauflächen 2a, 2c, 2g**

Blatt-Nr.: 2.2

Maßstab: 1:10.000

Datum: 20.09.2017