


Geplante Bauflächen in Kretzschau und Grana

Planverfasser: **FREIRAUM- UND STADTPLANUNG**
ELLEN MELZER
Dorna 39 - 07554 Gera
Tel.: 0365 2900163
Fax: 0365 2900164
buero.melzer@t-online.de

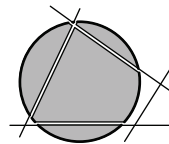


Bauvorhaben: **Anlage 1: FNP der Verbandsgemeinde Droyßiger-Zeitzer Forst - AUSZUG**

Planinhalt: Gemeinde Kretzschau - Bauflächen 3a, 3b, 3e, 3f und 3g

Blatt-Nr.: 3.1

Maßstab: 1:10.000

Datum: 20.09.2017

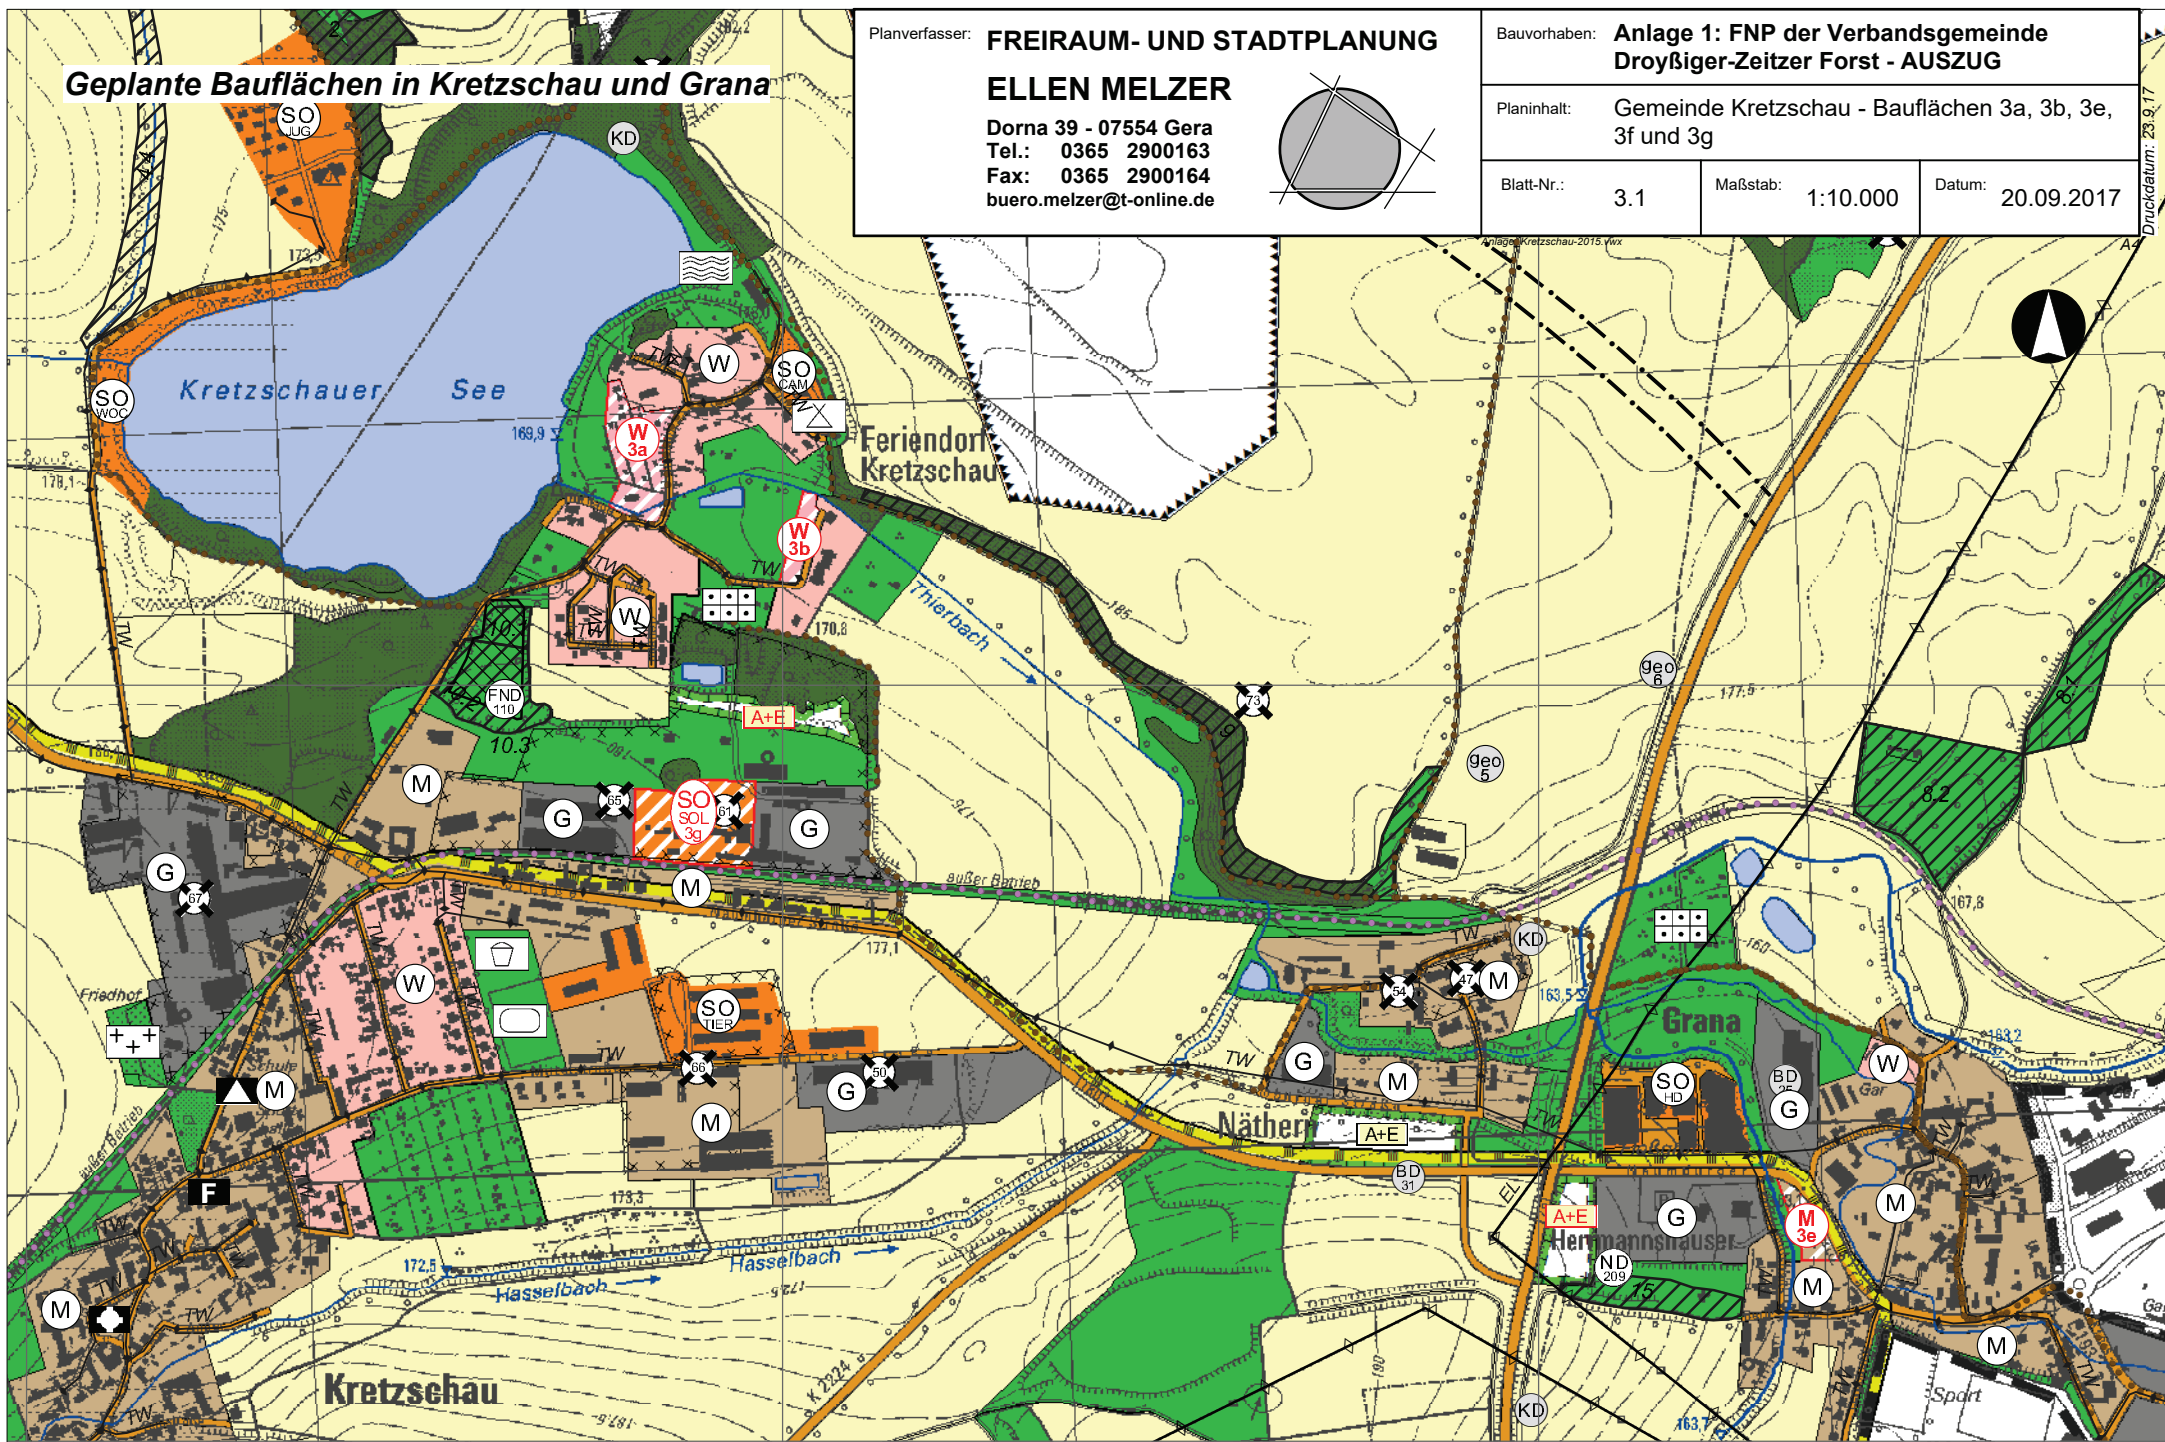

Druckdatum: 23.9.17