



Geplante Baufläche in Mannsdorf

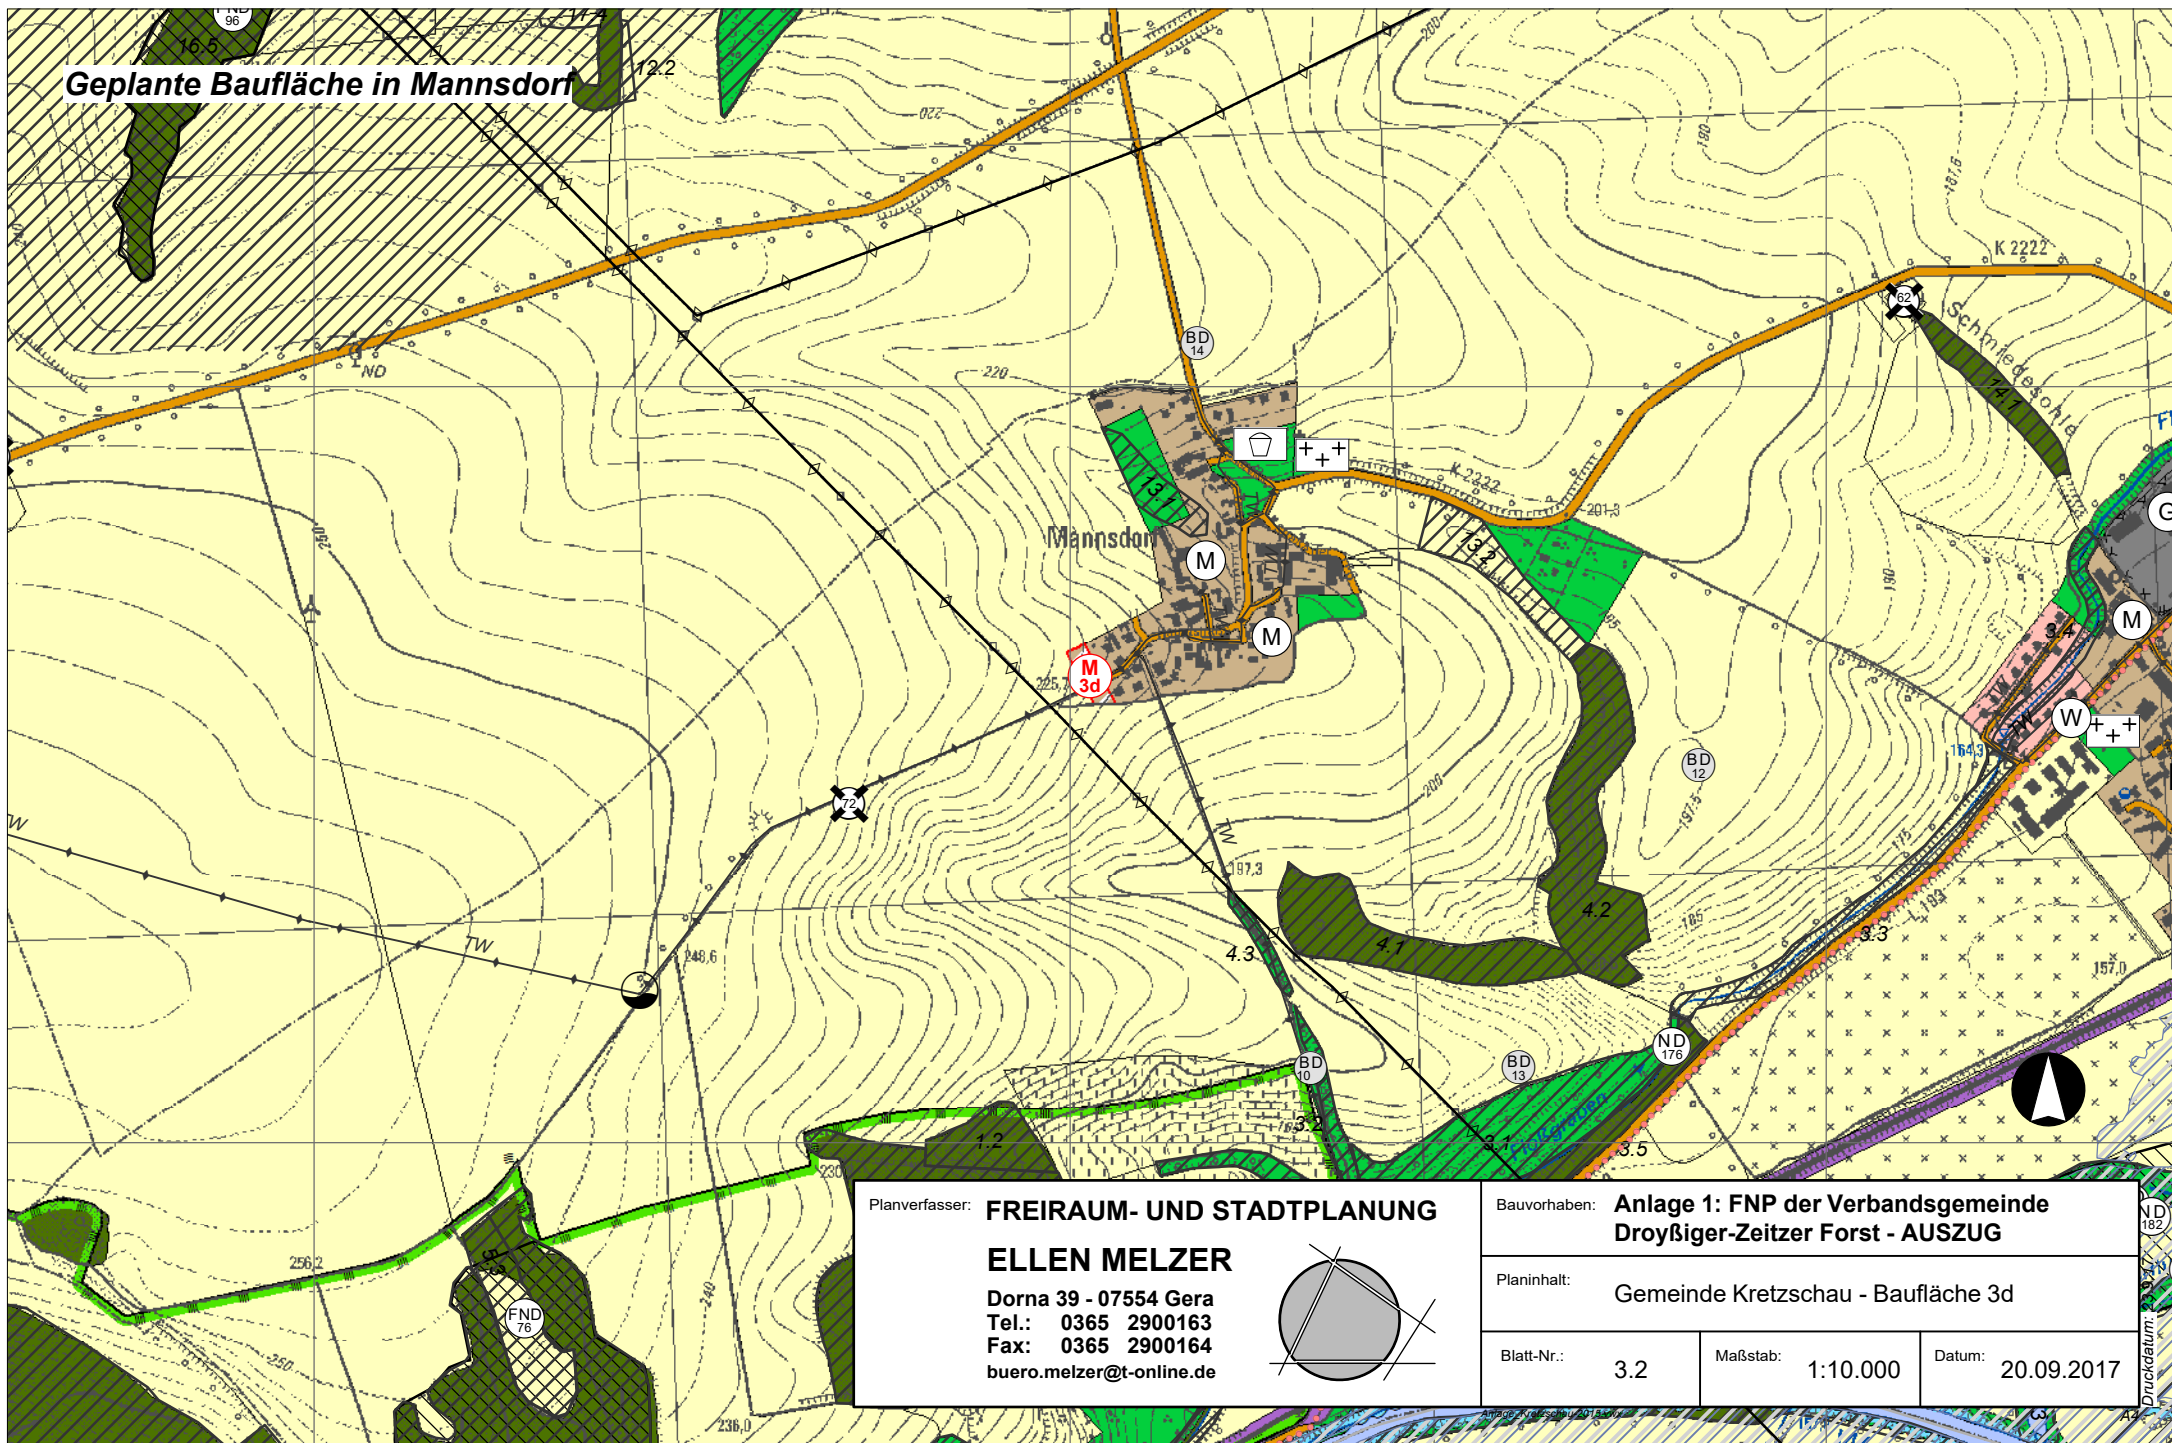

Planverfasser: **FREIRAUM- UND STADTPLANUNG**

ELLEN MELZER

Dorna 39 - 07554 Gera
Tel.: 0365 2900163
Fax: 0365 2900164
buero.melzer@t-online.de

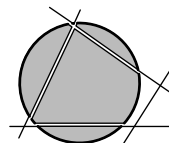

Bauvorhaben: **Anlage 1: FNP der Verbandsgemeinde Droyßiger-Zeitzer Forst - AUSZUG**

Planinhalt: **Gemeinde Kretzschau - Baufläche 3d**

Blatt-Nr.: **3.2**

Maßstab: **1:10.000**

Datum: **20.09.2017**

Druckdatum: 20.09.2017