



Geplante Baufläche in Weißenborn

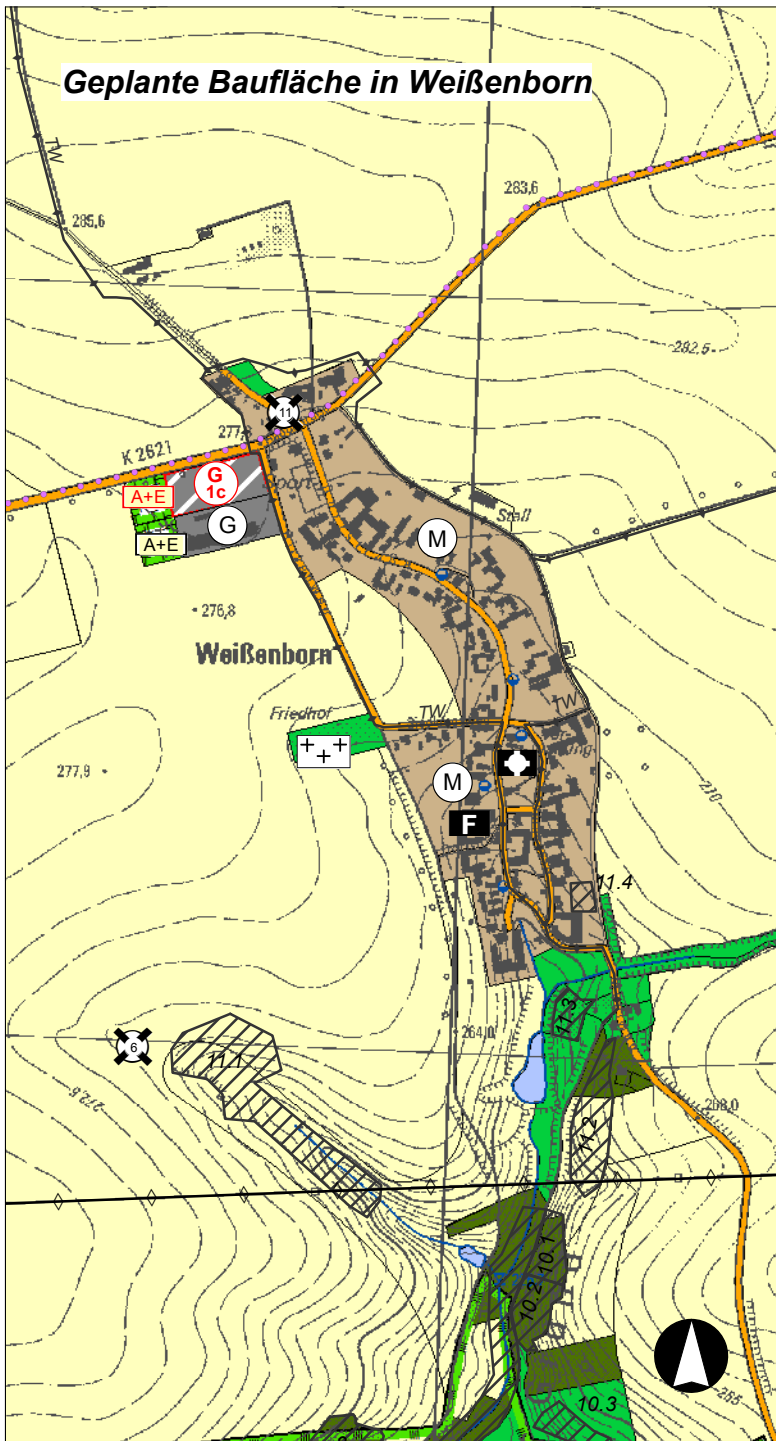

Geplante Bauflächen in Droyßig



Planverfasser: **FREIRAUM- UND STADTPLANUNG**
ELLEN MELZER
 Dorna 39 - 07554 Gera
 Tel.: 0365 2900163
 Fax: 0365 2900164
 buero.melzer@t-online.de

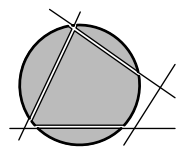

Bauvorhaben: **Anlage 1: FNP der Verbandsgemeinde Droyßiger-Zeitzer-Forst - AUSZUG**
 Planinhalt: **Gemeinde Droyßig - Bauflächen 1a, 1b und 1c**
 Blatt-Nr.: 1
 Maßstab: 1:10.000
 Datum: Nov. 2017

Druckdatum: 5.11.17