




Geplante Bauflächen in Droßdorf

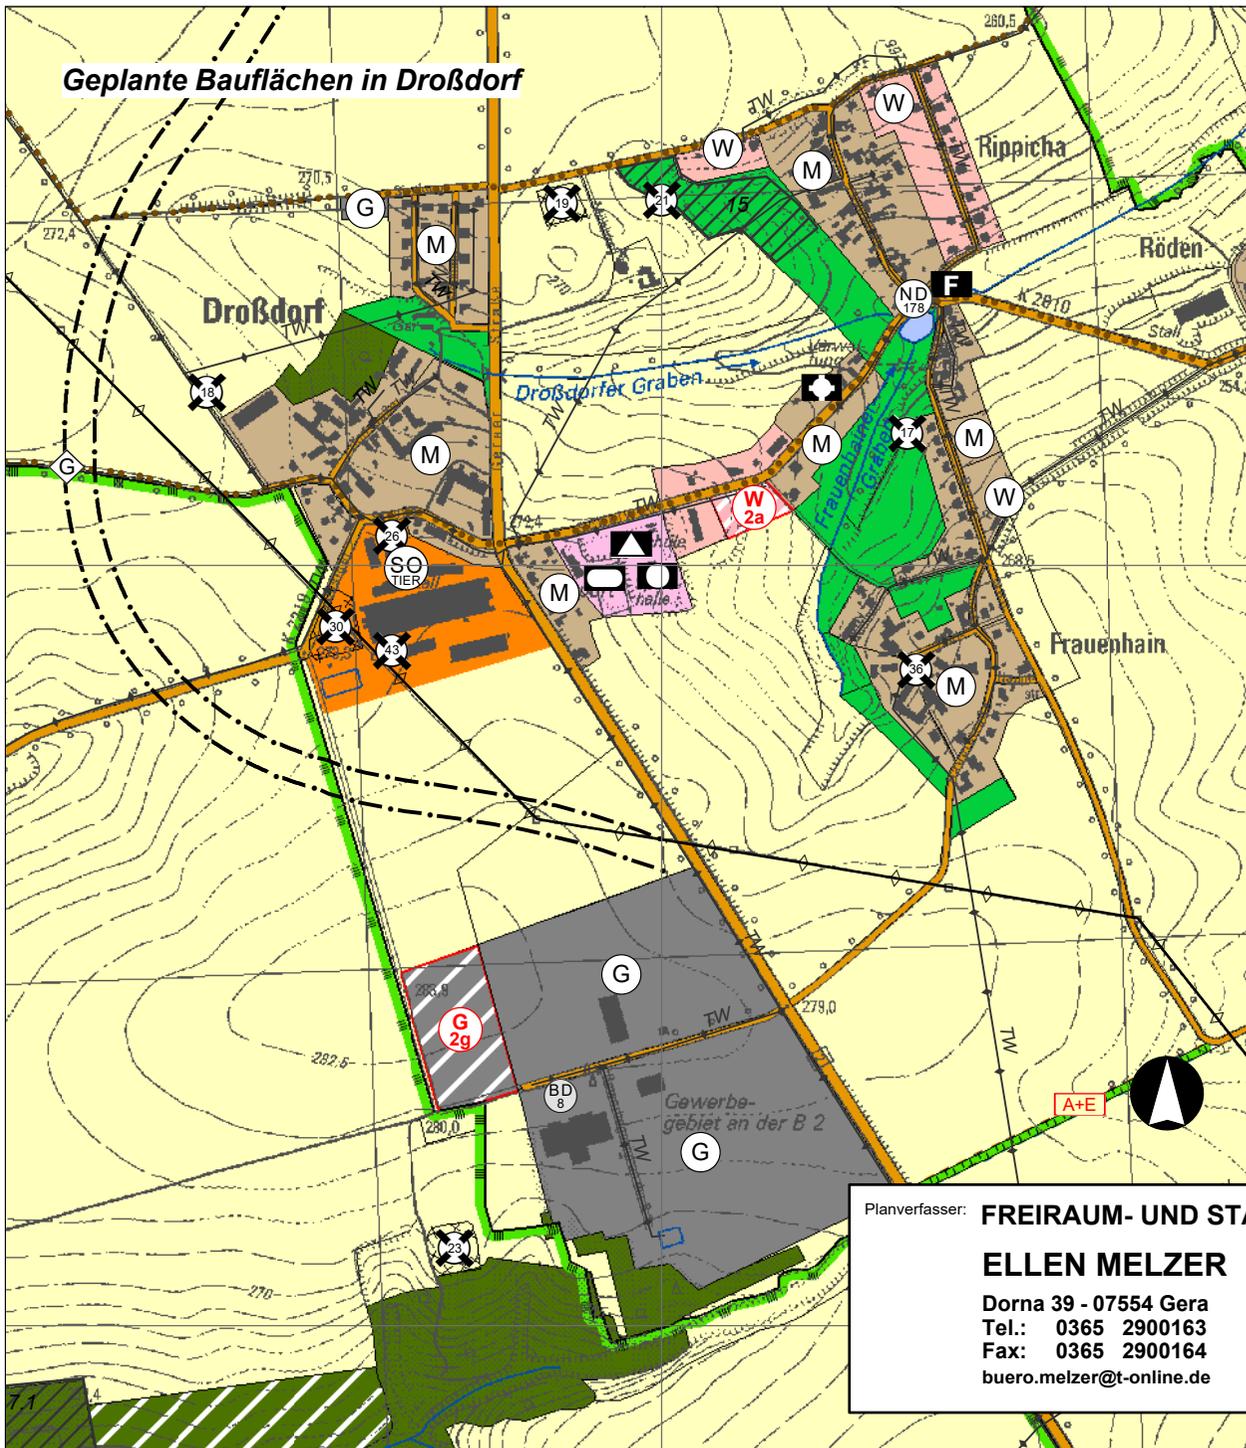

Geplante Baufläche in Heuckewalde

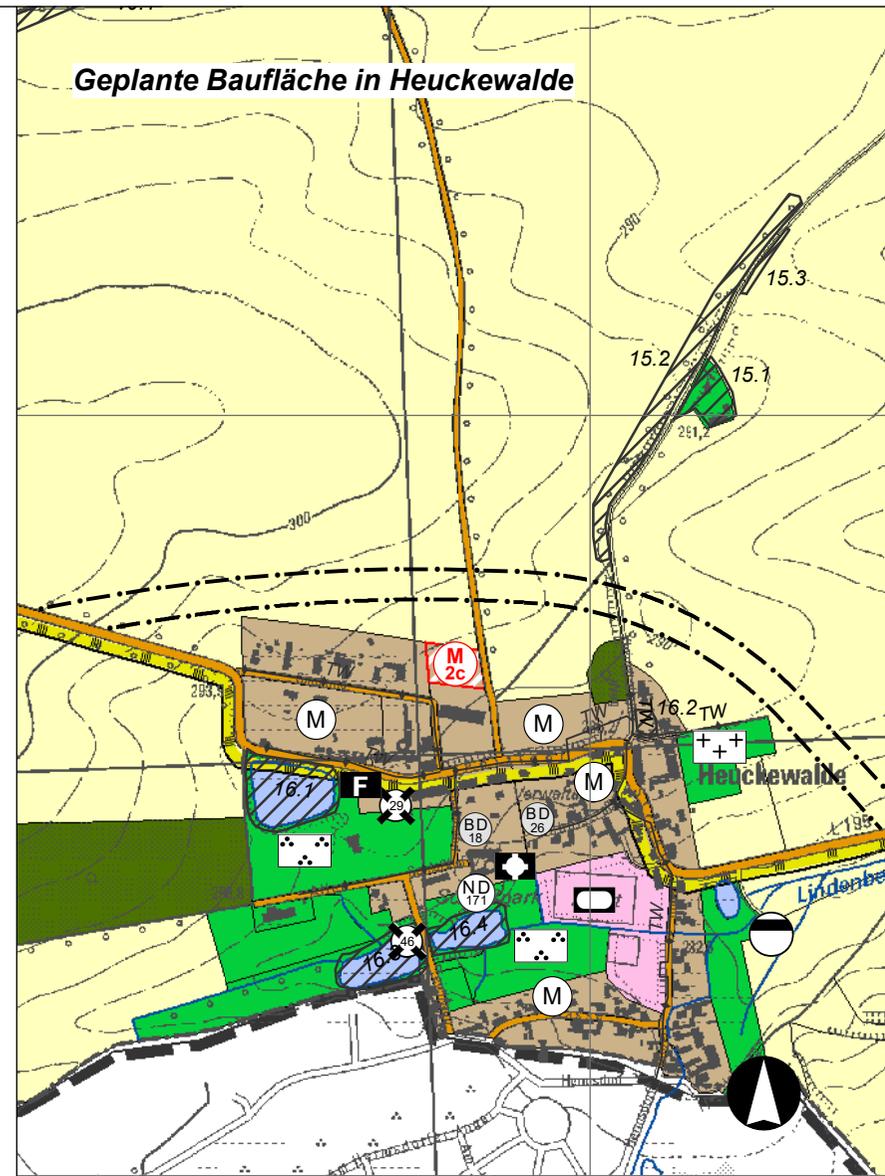

Planverfasser: **FREIRAUM- UND STADTPLANUNG**
ELLEN MELZER
 Dorna 39 - 07554 Gera
 Tel.: 0365 2900163
 Fax: 0365 2900164
 buero.melzer@t-online.de

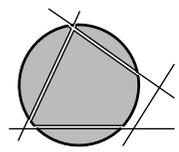

Bauvorhaben: **Anlage 1: FNP der Verbandsgemeinde Droyßiger-Zeitzer Forst - AUSZUG**

Planinhalt: **Gemeinde Gutenborn - Bauflächen 2a, 2c, 2g**

Blatt-Nr.: 2.2 Maßstab: 1:10.000 Datum: Nov. 2017