



Geplante Bauflächen in Kleinpörthen und Dragsdorf

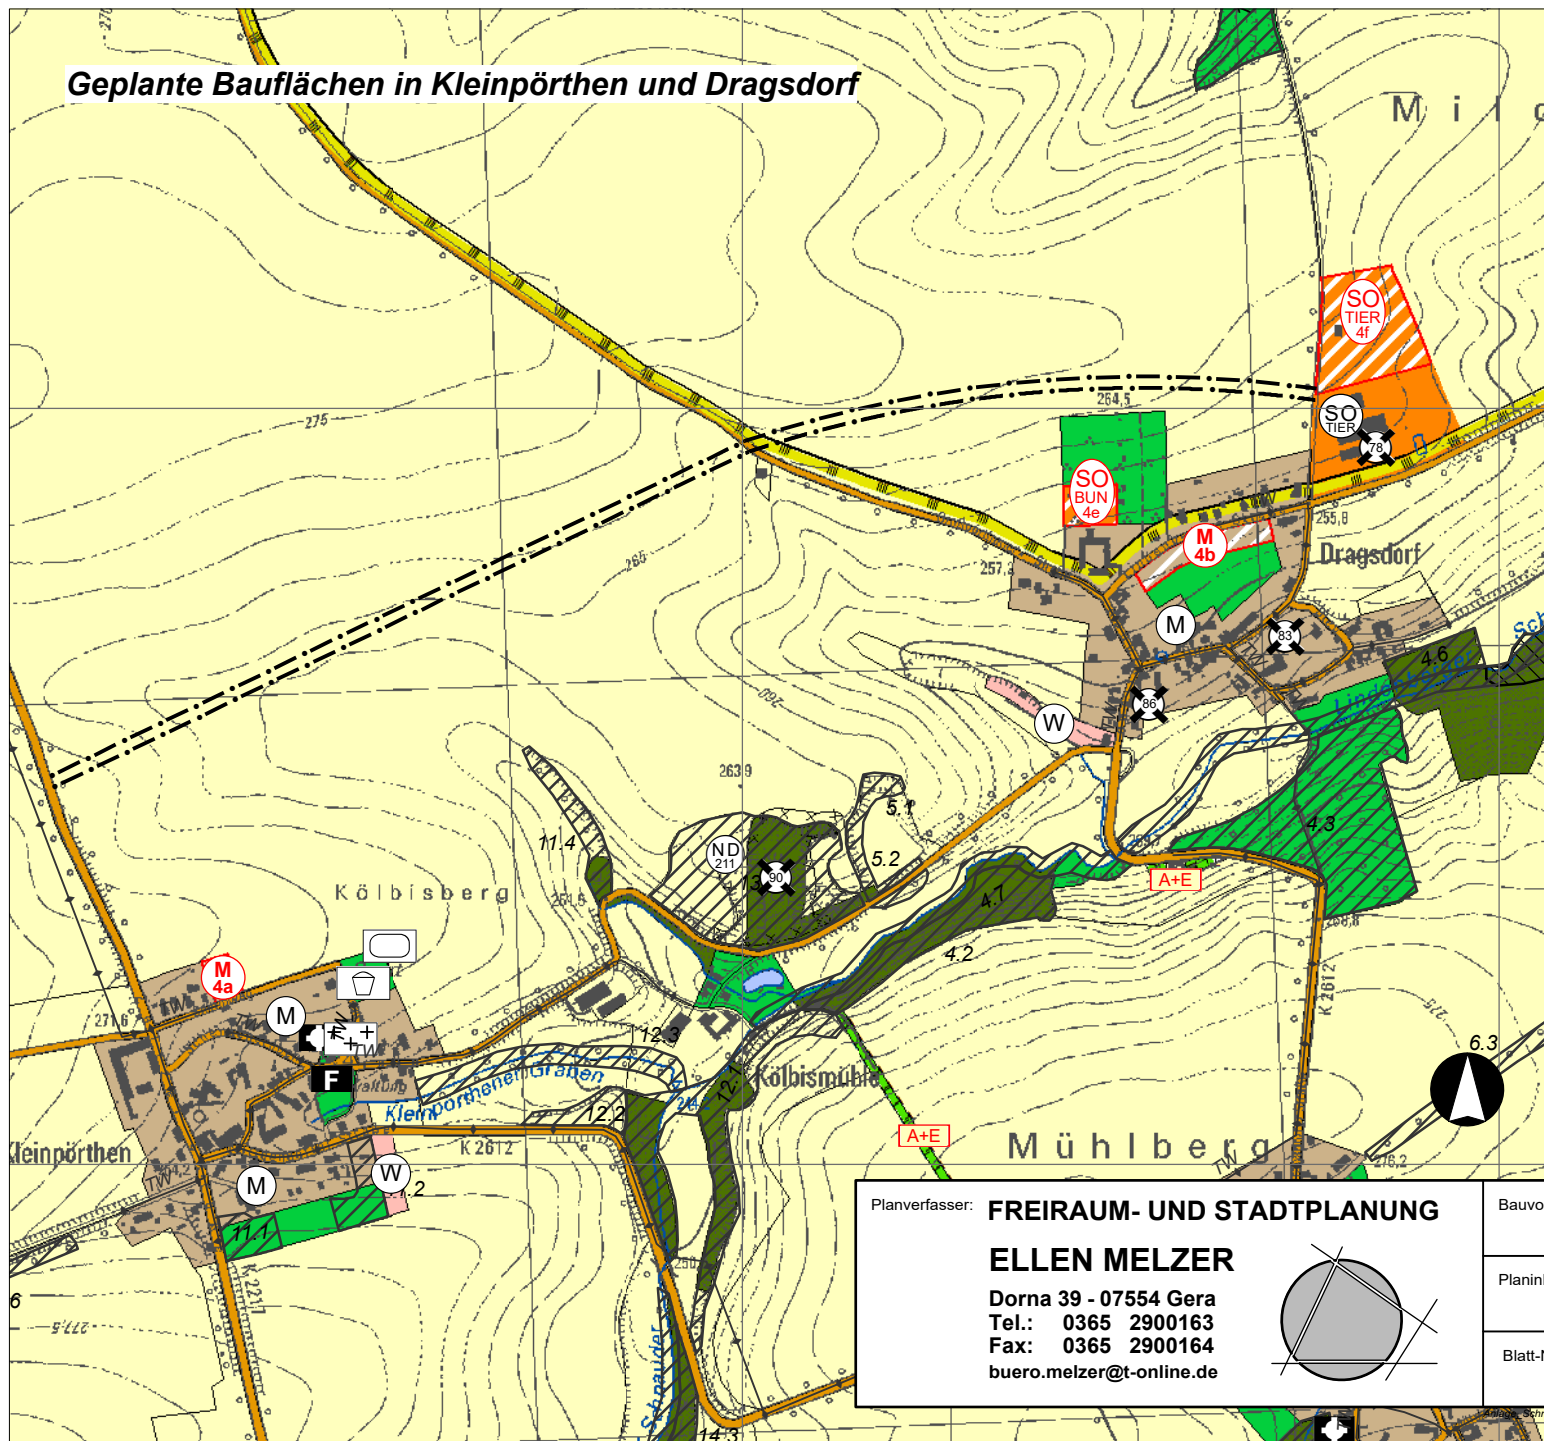


Geplante Baufläche in Bröckau

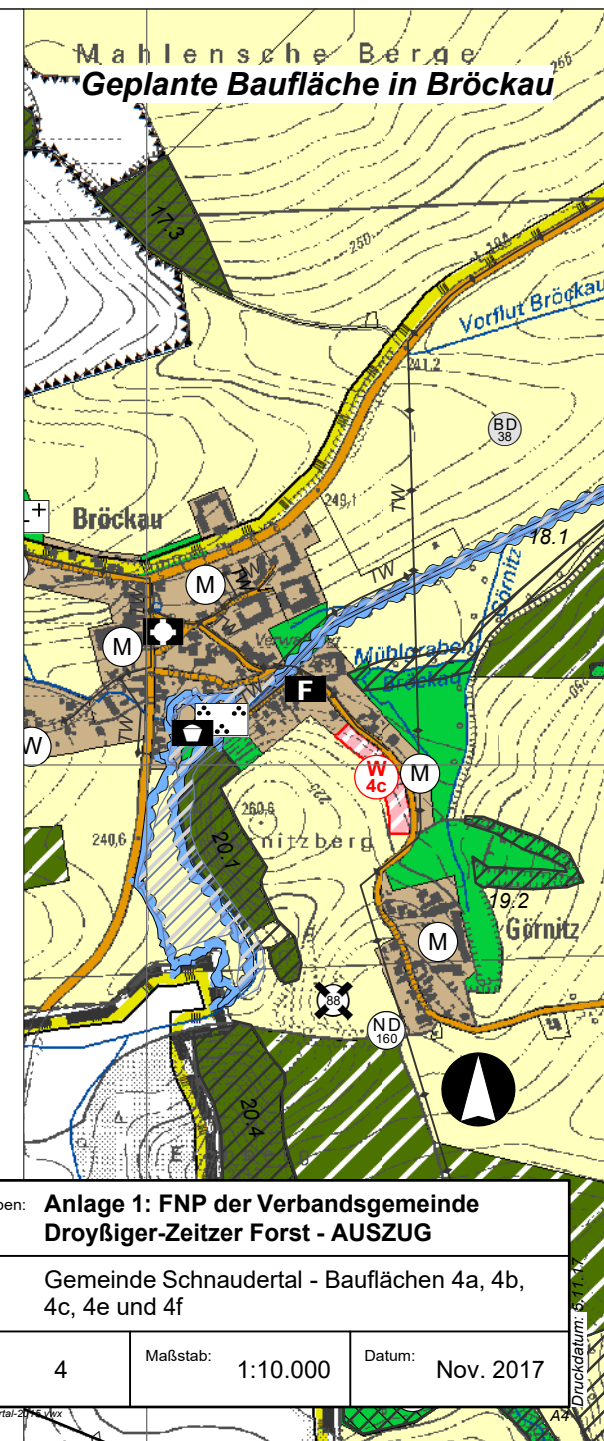

Planverfasser: **FREIRAUM- UND STADTPLANUNG**

ELLEN MELZER

Dorna 39 - 07554 Gera
Tel.: 0365 2900163
Fax: 0365 2900164
buero.melzer@t-online.de

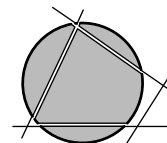

Bauvorhaben: **Anlage 1: FNP der Verbandsgemeinde Droyßiger-Zeitzer Forst - AUSZUG**

Planinhalt: Gemeinde Schnaudertal - Bauflächen 4a, 4b, 4c, 4e und 4f

Blatt-Nr.: 4

Maßstab: 1:10.000

Datum: Nov. 2017