


# BEBAUUNGSPLAN

## Nr. 2

„Südhang - Blick Droyßig“

mit baugestalterischen Festsetzungen

# Urschrift

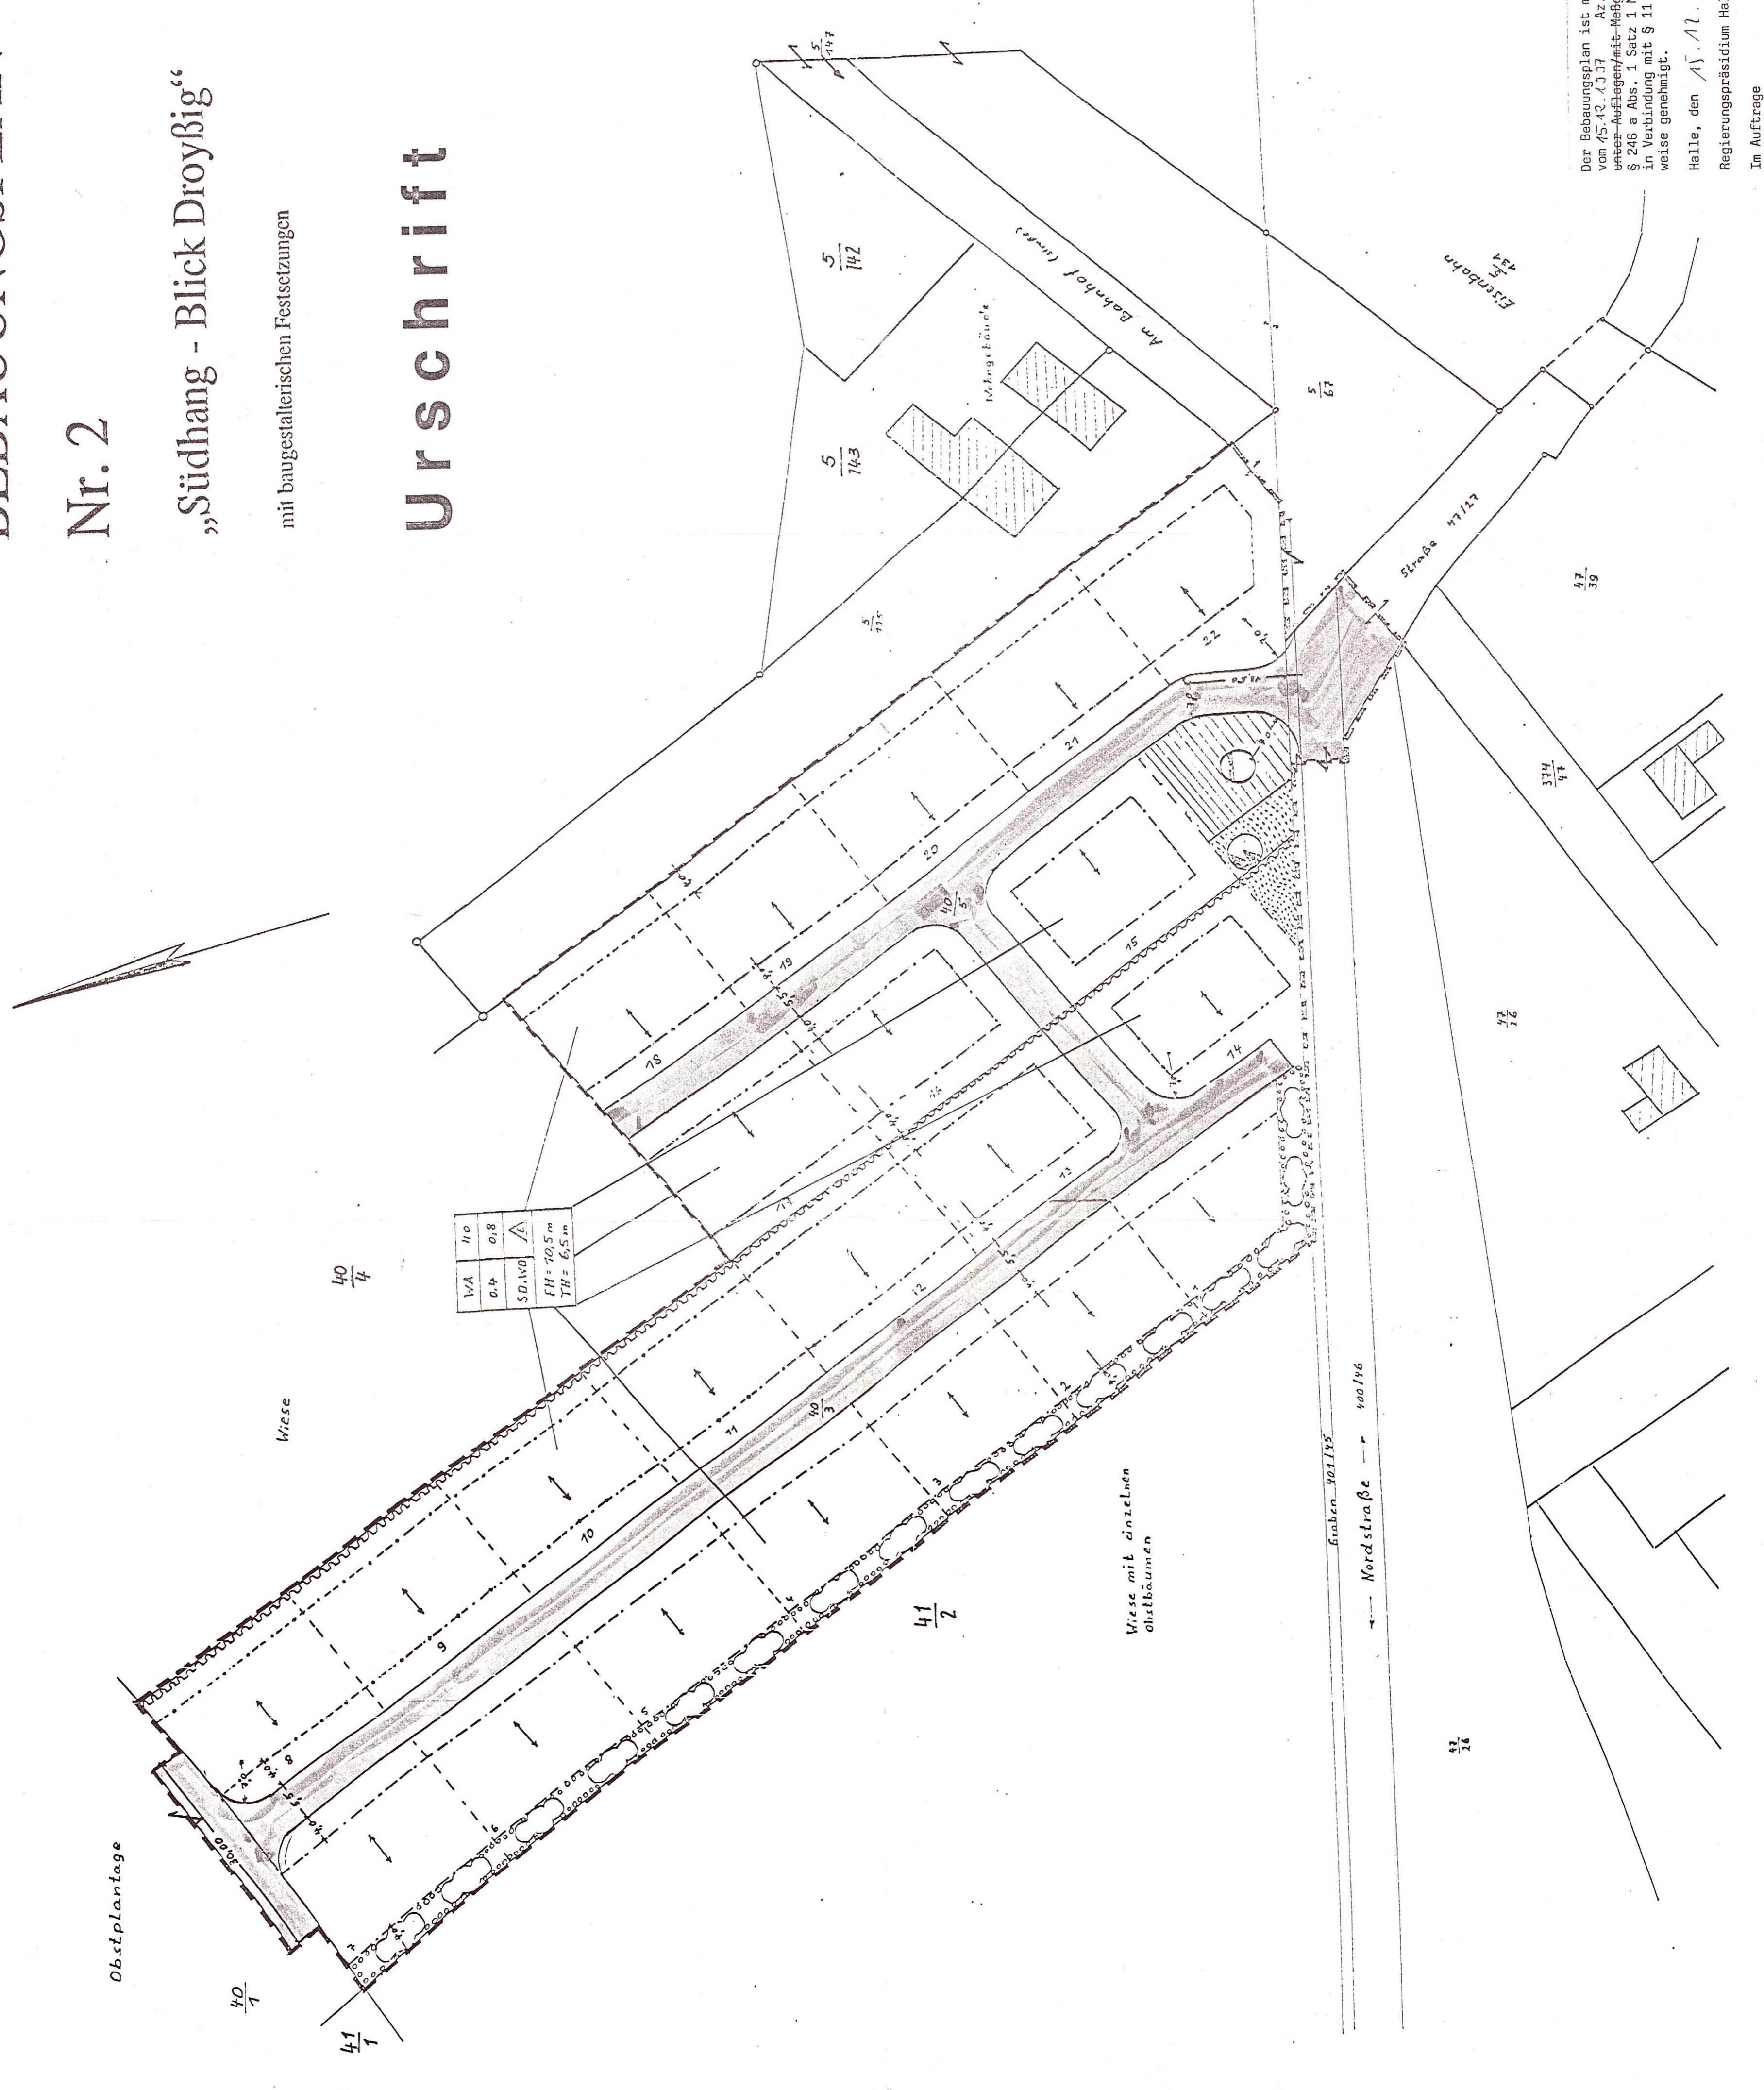


Regierungspräsidium Halle  
Im Auftrage  
Weber







Die Planungsunterlage entspricht dem Inhalt der Liegenschaftskarte vom 25.04.97...

Die Gemeindevertretung hat die vorgebrachten Bedenken und öffentlichen Belange am 22.04.97 geprüft...

Der Bürgermeister: ...  
Unterschrift

Der Bürgermeister: ...  
Unterschrift

