

MIDEWA GmbH · Postfach 1129 · 06201 Merseburg

ECW
Lassalleweg 49
06667 Weißenfels

Niederlassung Saale – Weiße Elster
Weißenfeller Straße 74
06217 Merseburg

Ihre Zeichen	Ihre Nachricht vom	Unsere Zeichen	Telefon	Datum
		T. Grüttner	+49 3461 352-561	14.06.2017

**Entwurf zum Bebauungsplan Nr. 5 „Wohngebiet am Kretzschaer See“
Beteiligung der Behörden und Träger öffentlicher Belange nach § 4 Abs. 2 BauGB**

hier: Stellungnahme

Sehr geehrte Damen und Herren,

bezugnehmend auf Ihr Schreiben vom 02.06.2017 erhalten Sie hiermit unsere Stellungnahme zum o.g. Vorhaben.

Unsere Stellungnahme vom 13.01.2017 hat weiterhin Gültigkeit.

Die Trinkwasserversorgung für die geplante Wohnbebauung kann über den Anschluss an die vorhandene VW 110x10.0 PE HD Leitung in der Ortslage gewährleistet werden, hierfür ist jedoch eine wasserwirtschaftliche Innere Erschließung erforderlich. Die Erschließung hat durch den Erschließungsträger / Bauträger zu erfolgen. Hierzu ist ein separater Vertrag über Bau und Übernahme von Wasserversorgungsanlagen erforderlich, der mit unserem Unternehmen abzuschließen ist. Mit der Erschließung darf erst begonnen werden, wenn der Vertrag vorliegt und der bautechnischen Planung durch uns zugestimmt wurde. Deren Abschluss und Einhaltung ist Grundvoraussetzung für die Betreibung dieser Anlagen durch unser Unternehmen.

Diese Stellungnahme hat eine Gültigkeit von zwei Jahren.

Wird mit dem Vorhaben erst nach dieser Frist begonnen sind wir erneut anzuhören und zur Stellungnahme aufzufordern.


Sollten Sie Rückfragen haben, stehen Ihnen unser Mitarbeiter gern zur Verfügung.


Mit freundlichen Grüßen

MIDEWA GmbH, NL Saale-Weiße Elster

i.A. 
Grüttner
Technischer Leiter

EINGEGANGEN
 19. Juni 2017
 ECW.....

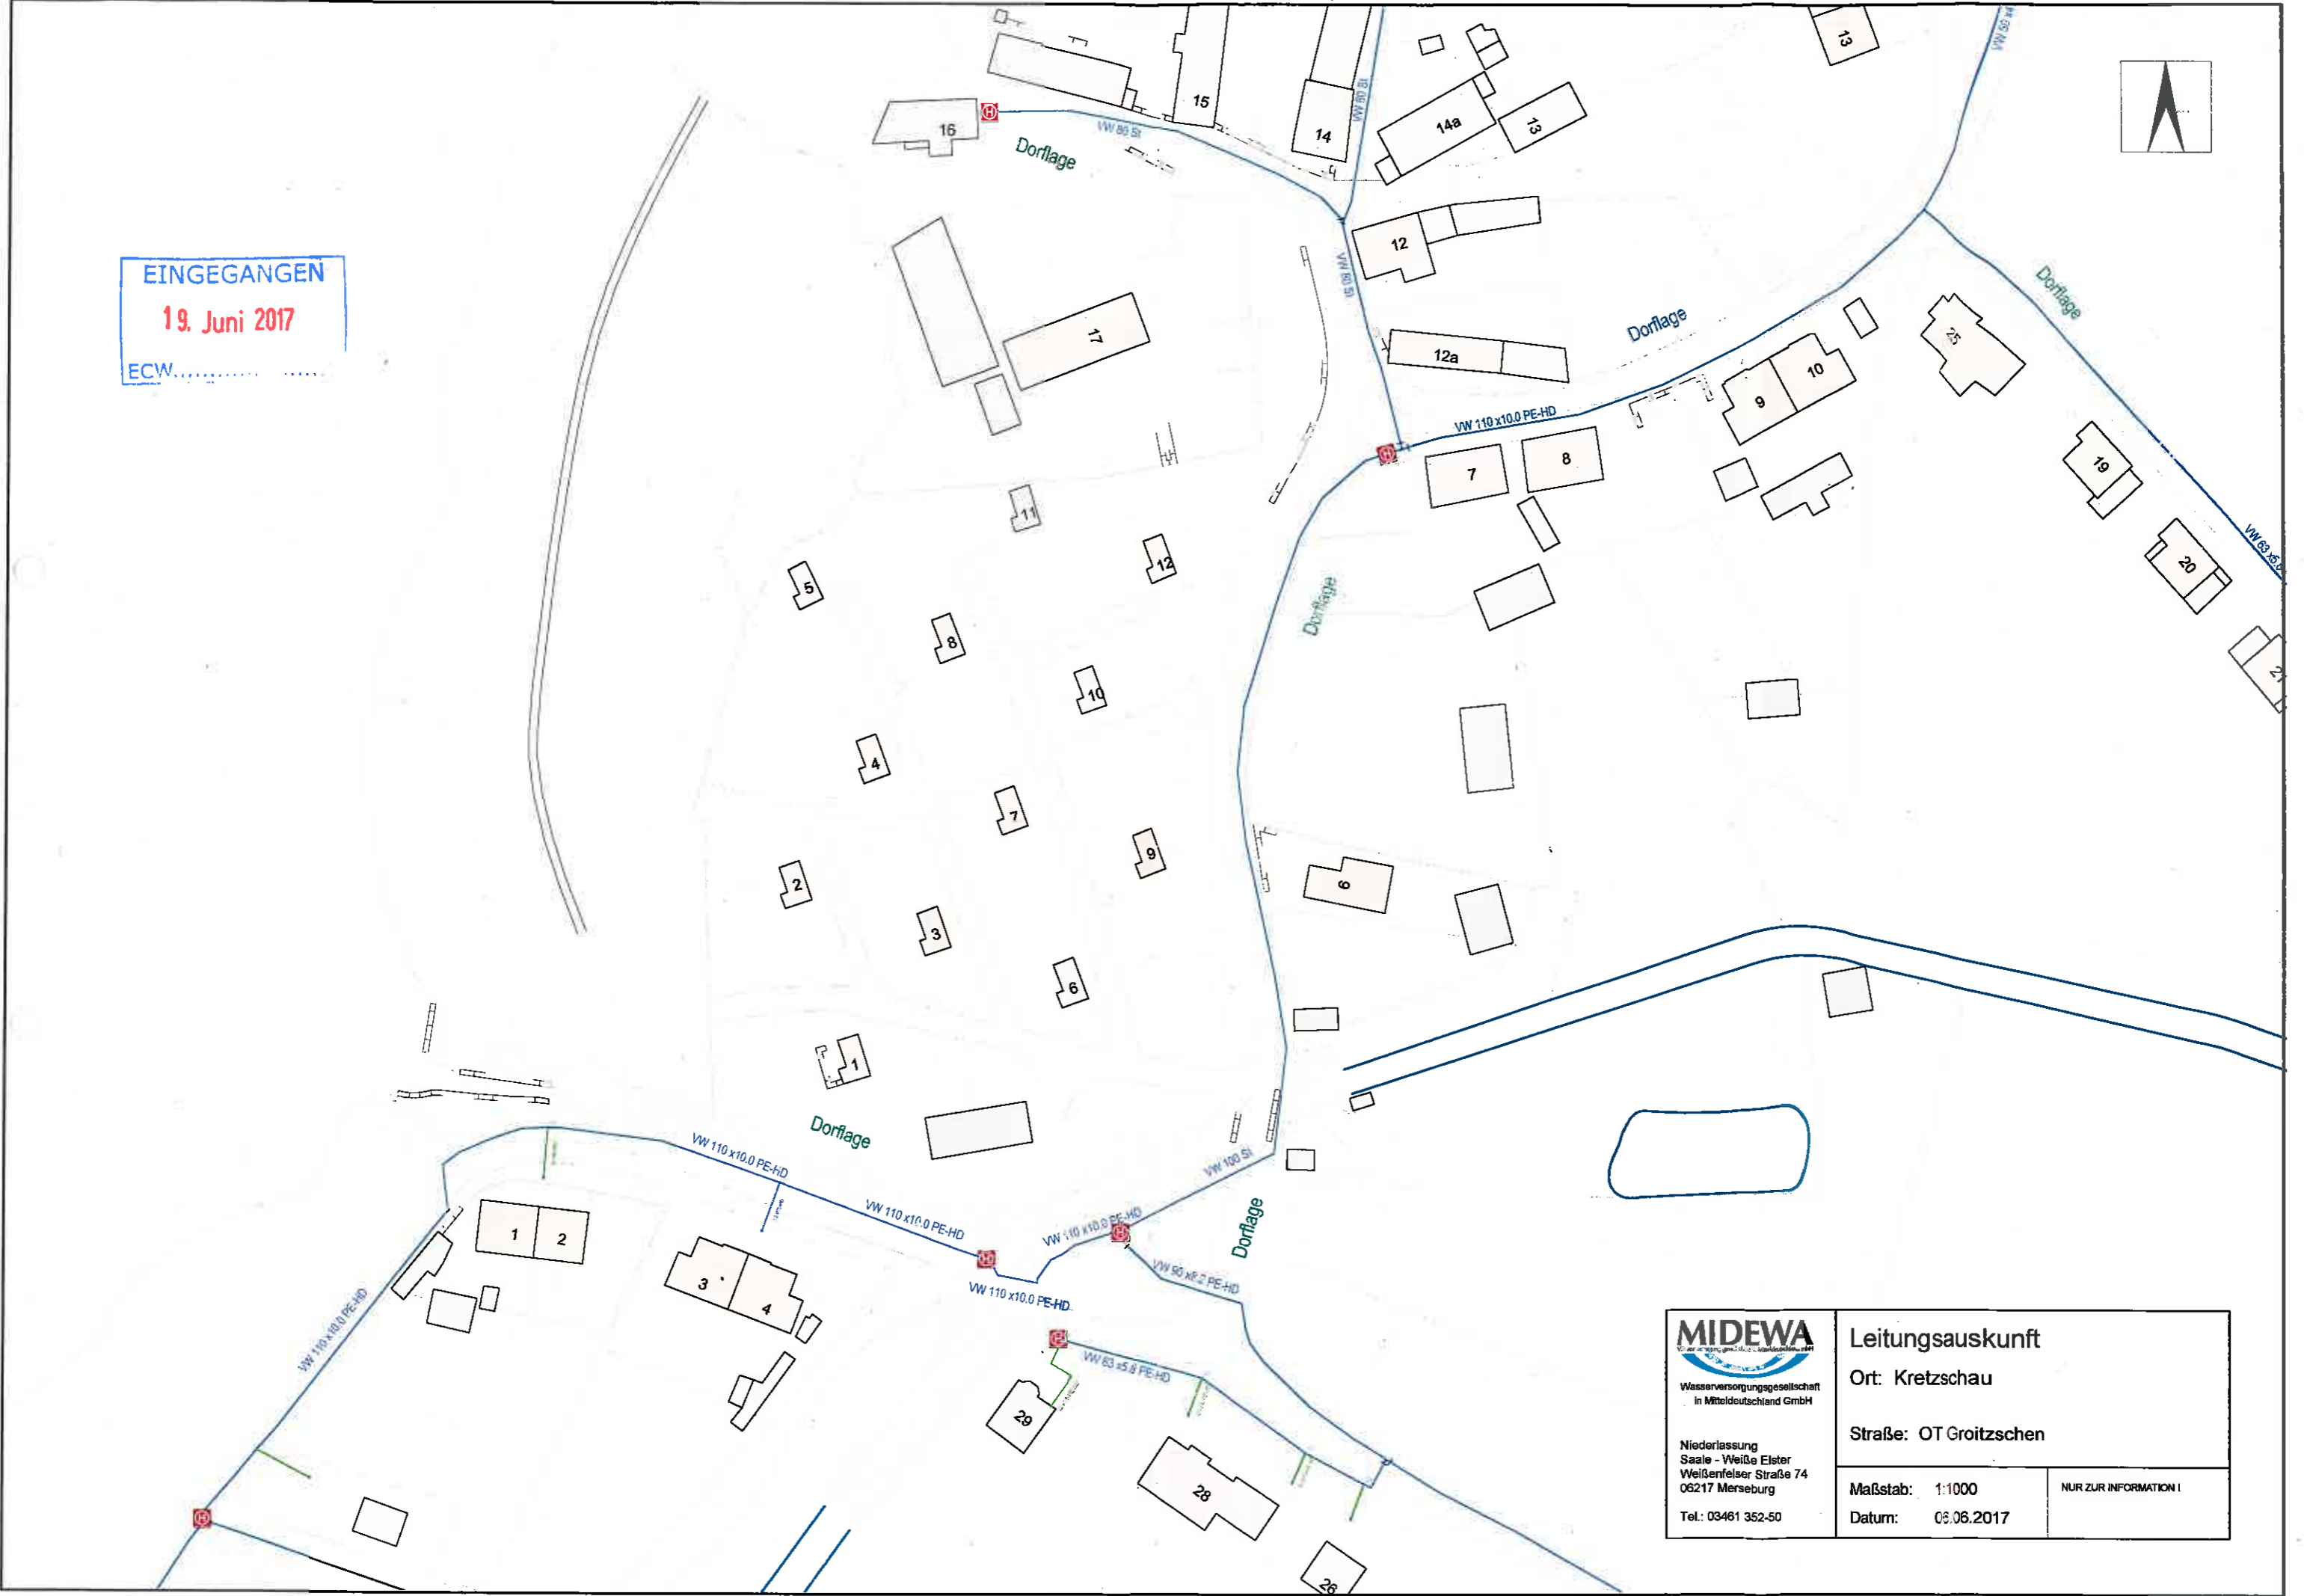

 Wasserversorgungsgesellschaft in Mitteldeutschland GmbH	Leitungsauskunft Ort: Kretzschau	
	Straße: OT Groitzschen	
Niederlassung Saale - Weiße Elster Weißenfeiser Straße 74 06217 Merseburg Tel.: 03461 352-50	Maßstab: 1:1000 Datum: 08.06.2017	NUR ZUR INFORMATION !